



KAMINA MÕÕDUD

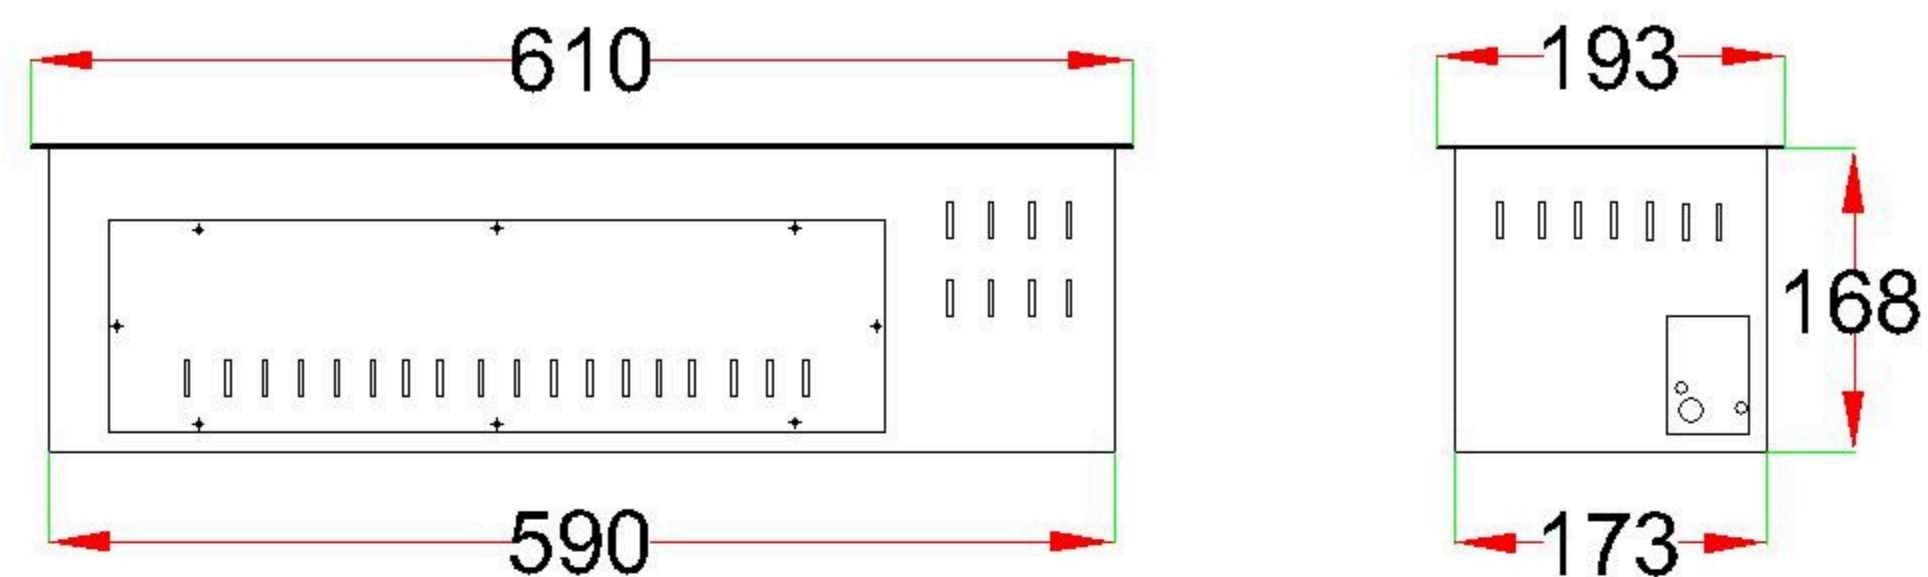


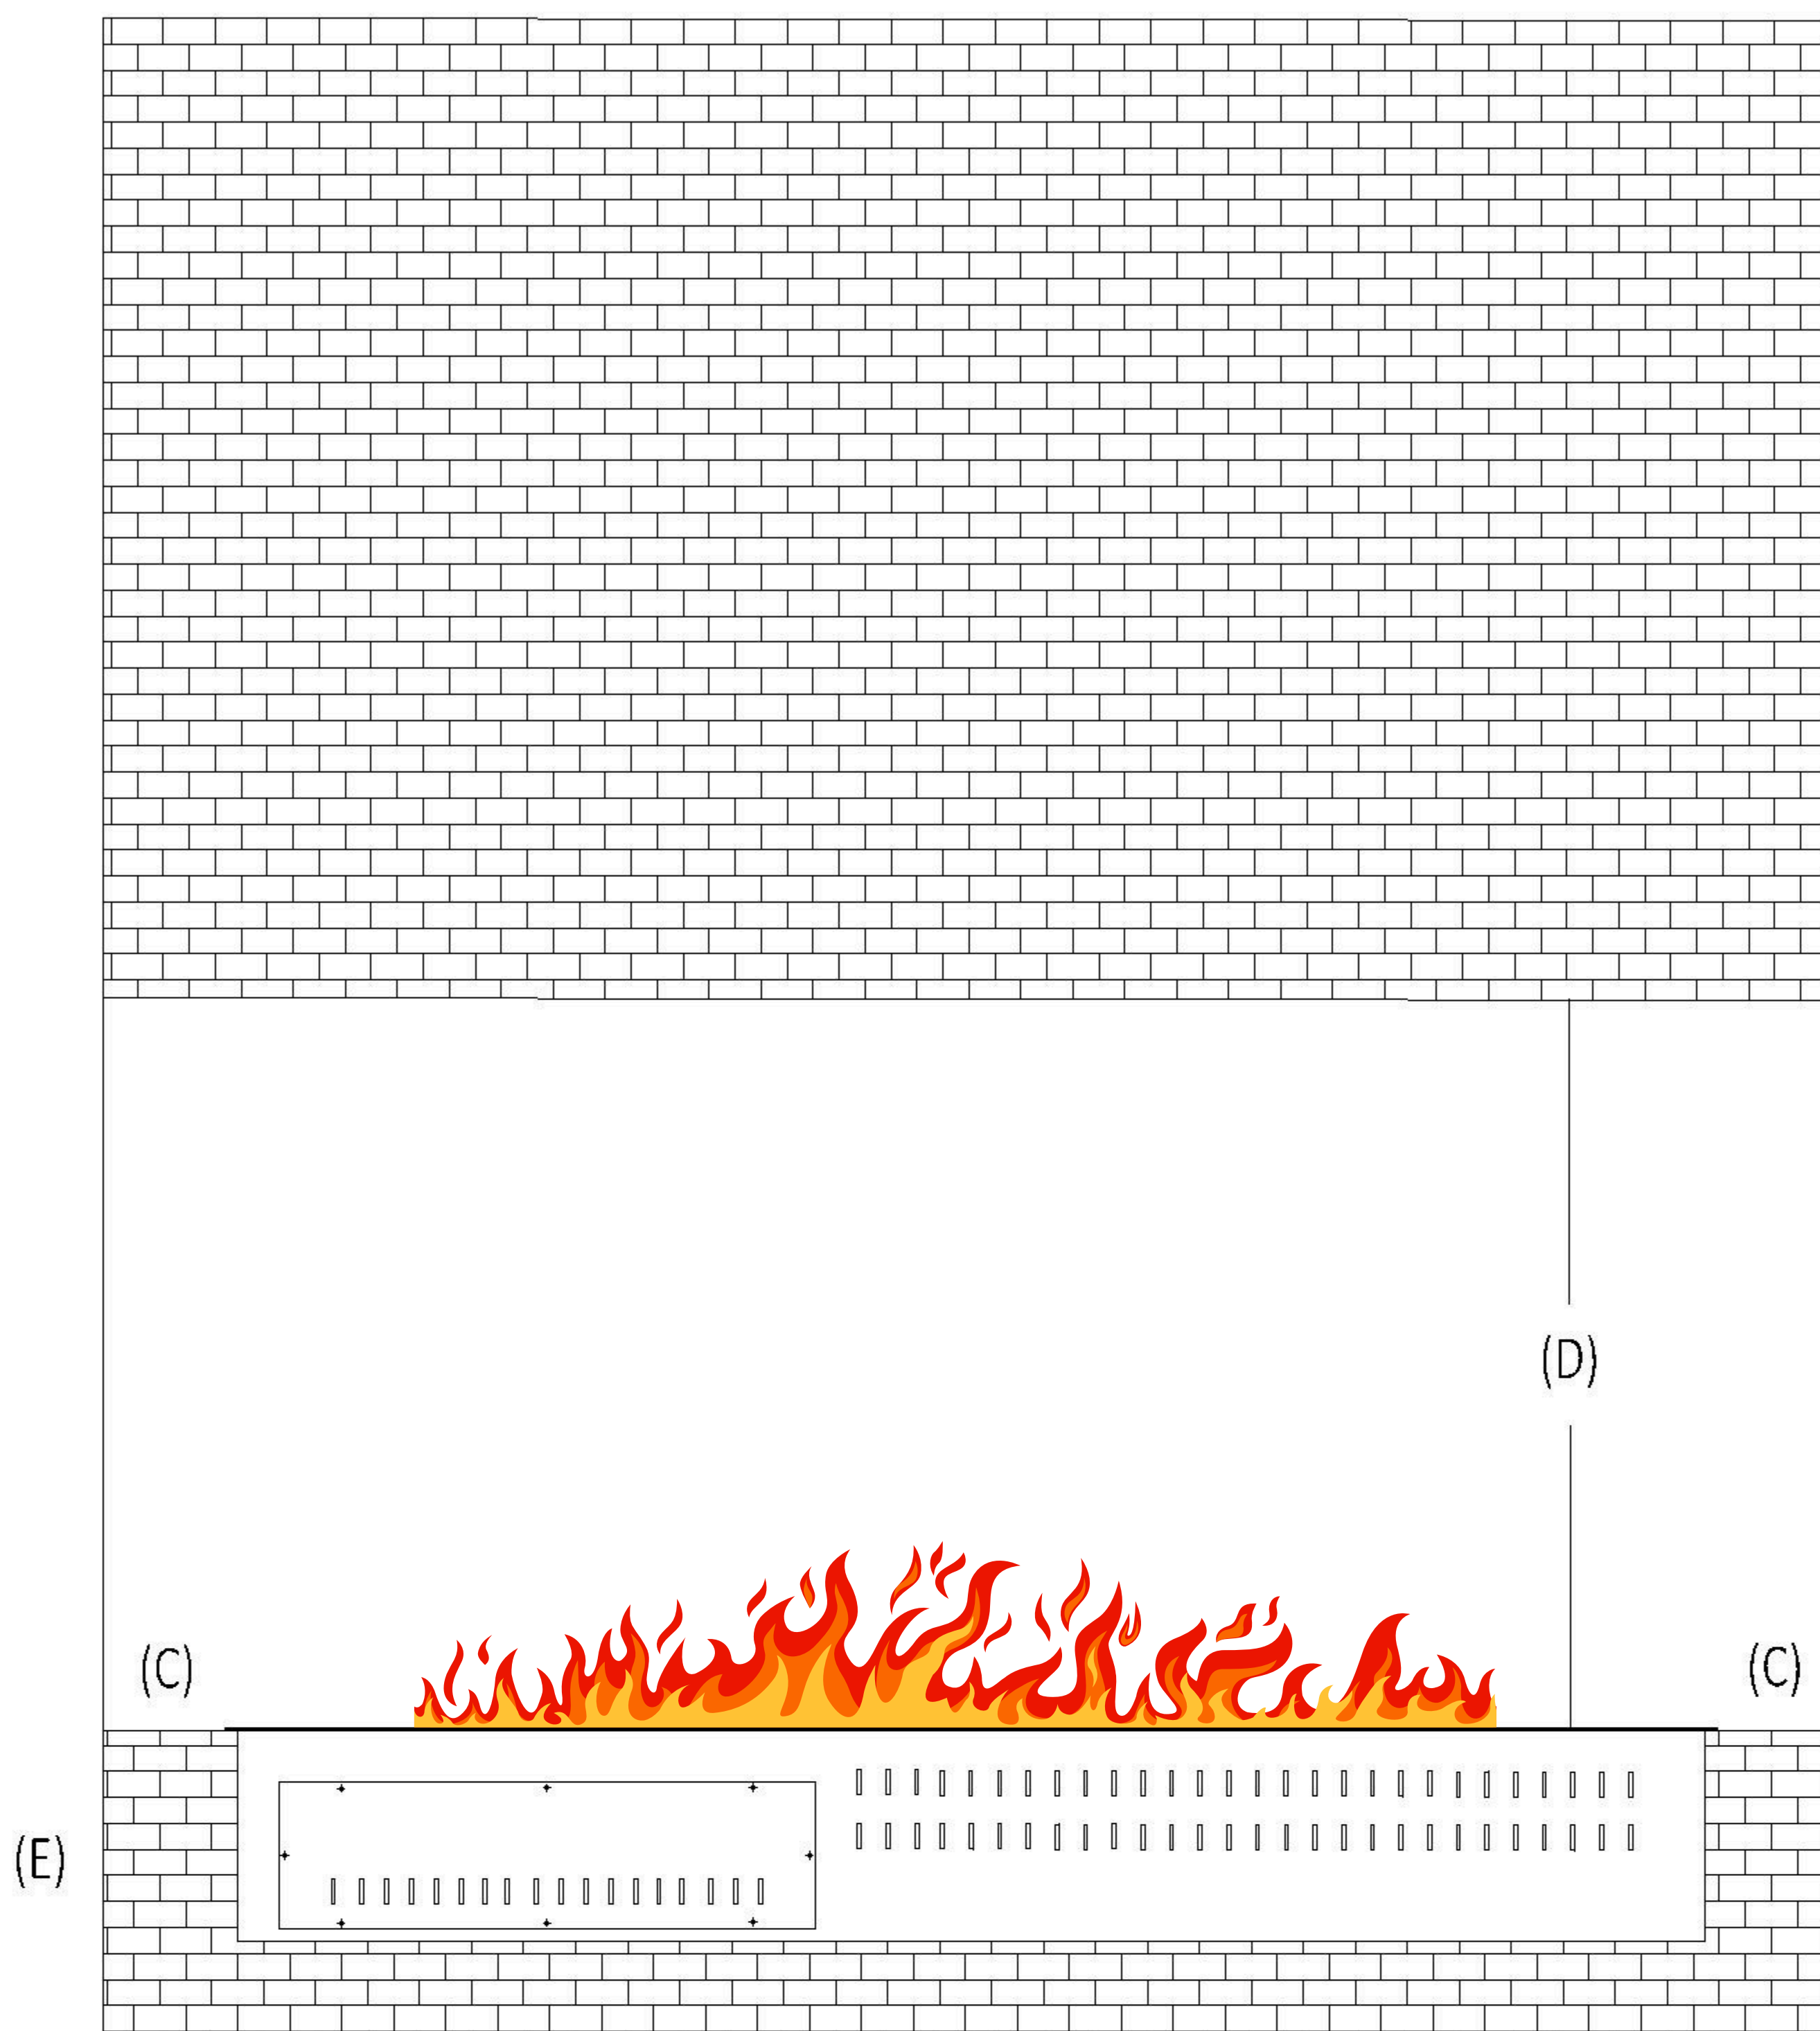
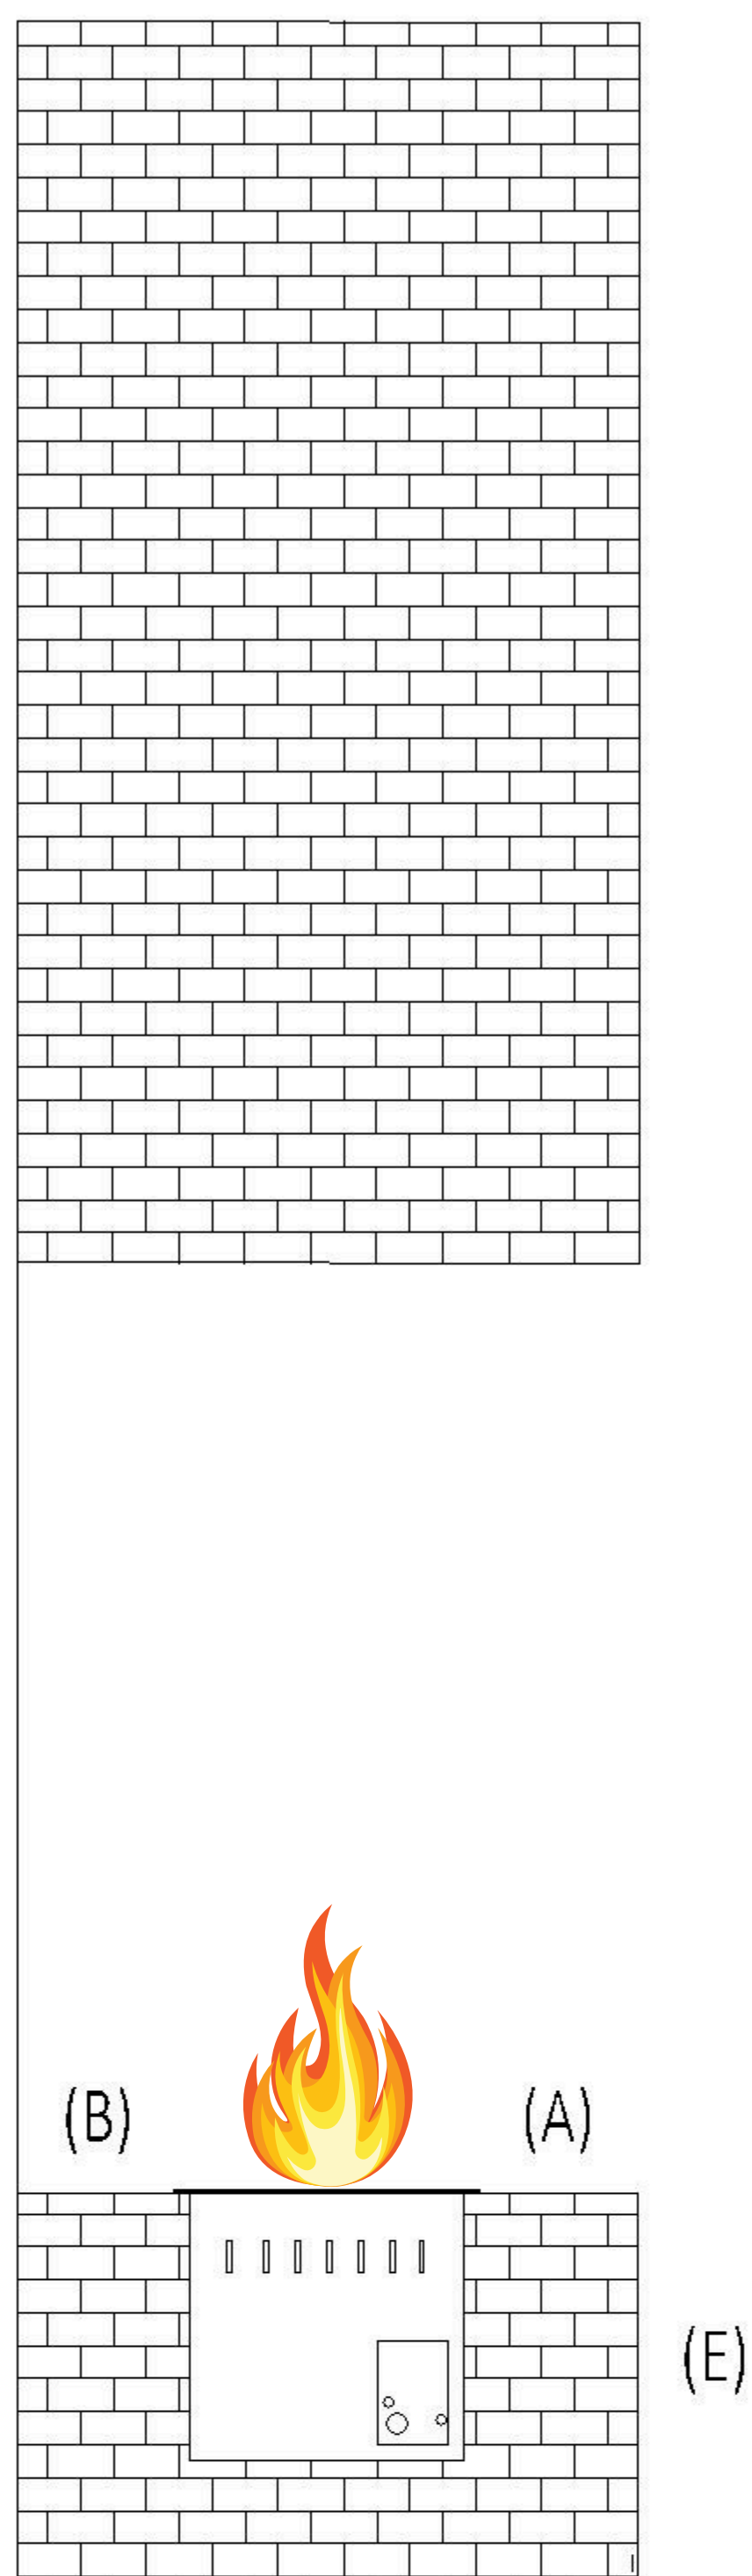
KORPUSE ETTEVALMISTAMINE

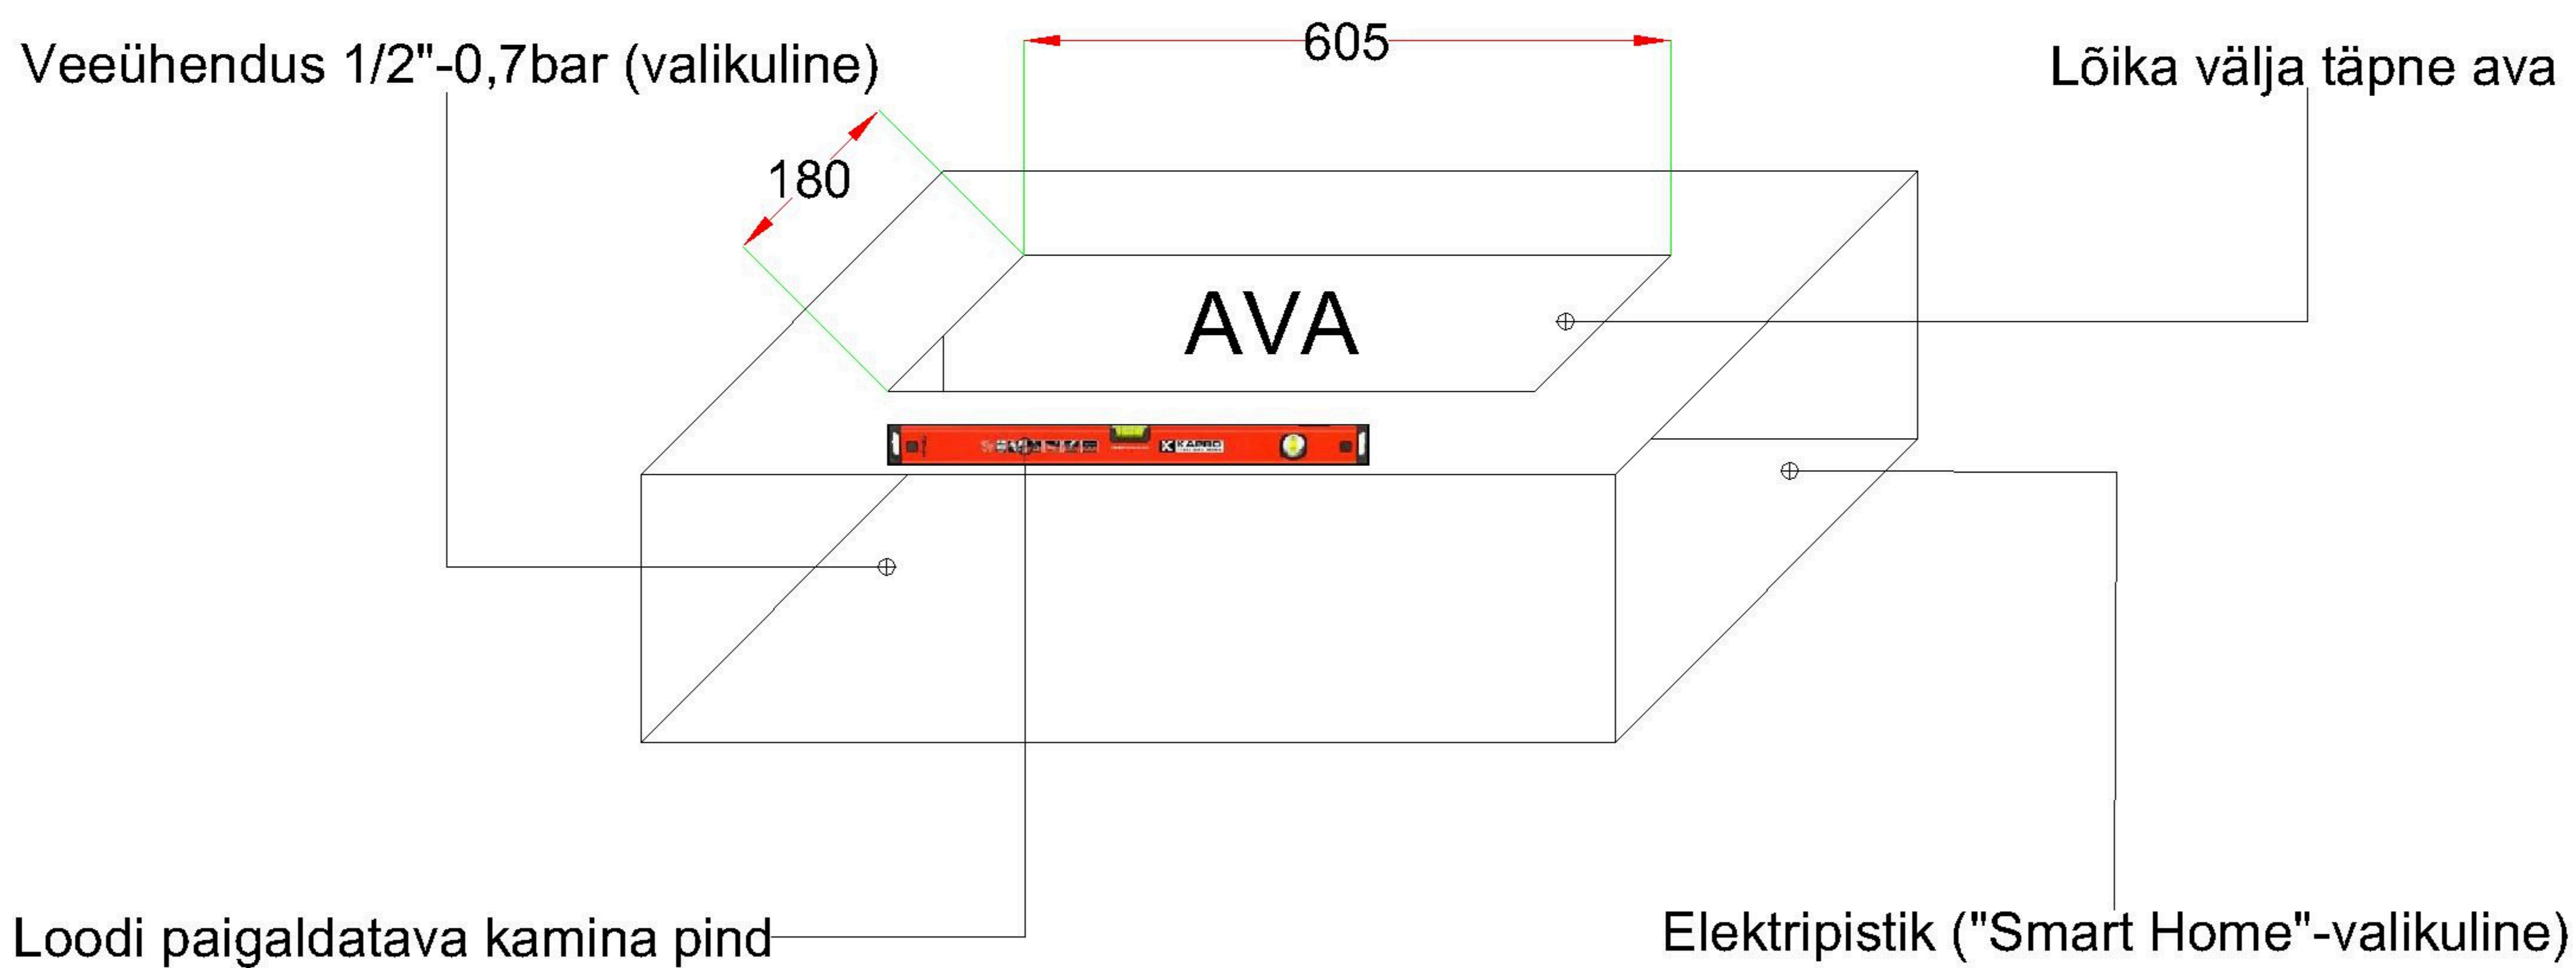

MÄRKUSED:

- 1.Kõik joonisel toodud mõõdud on mm
- 2.Ava mõõtu ei tohi muuta (arvestatud on varu)
- 3.Võimalusel teha korpusesse õhuava

 DISAINKAMINAD		WT 24 AURUKAMIN
JOONIS:	ETTEVALMISTUS KAMINA PAIGALDUSEKS	




VABA RUUM KAMINA EES (A)	VABA RUUM KAMINA TAGA (B)	VABA RUUM KAMINA KÜLJEL (C)
100 MM	100 MM	100 MM
VABA RUUM KAMINA KOHAL (D)	VABA RUUM KAMINA ALLA (E)	
500 MM	200 MM	

MÄRKUSED:

- 1.Kõik joonisel toodud mõõdud on mm
- 2.Joonisel on näidatud min.lubatud kaugused
- 3.Võimalusel teha korpusesse õhuava


 DISAINKAMINAD		WT AURUKAMIN
JOONIS:	KAMINA PAIGALDUS ÜMBRITSEVAS KORPUSES	


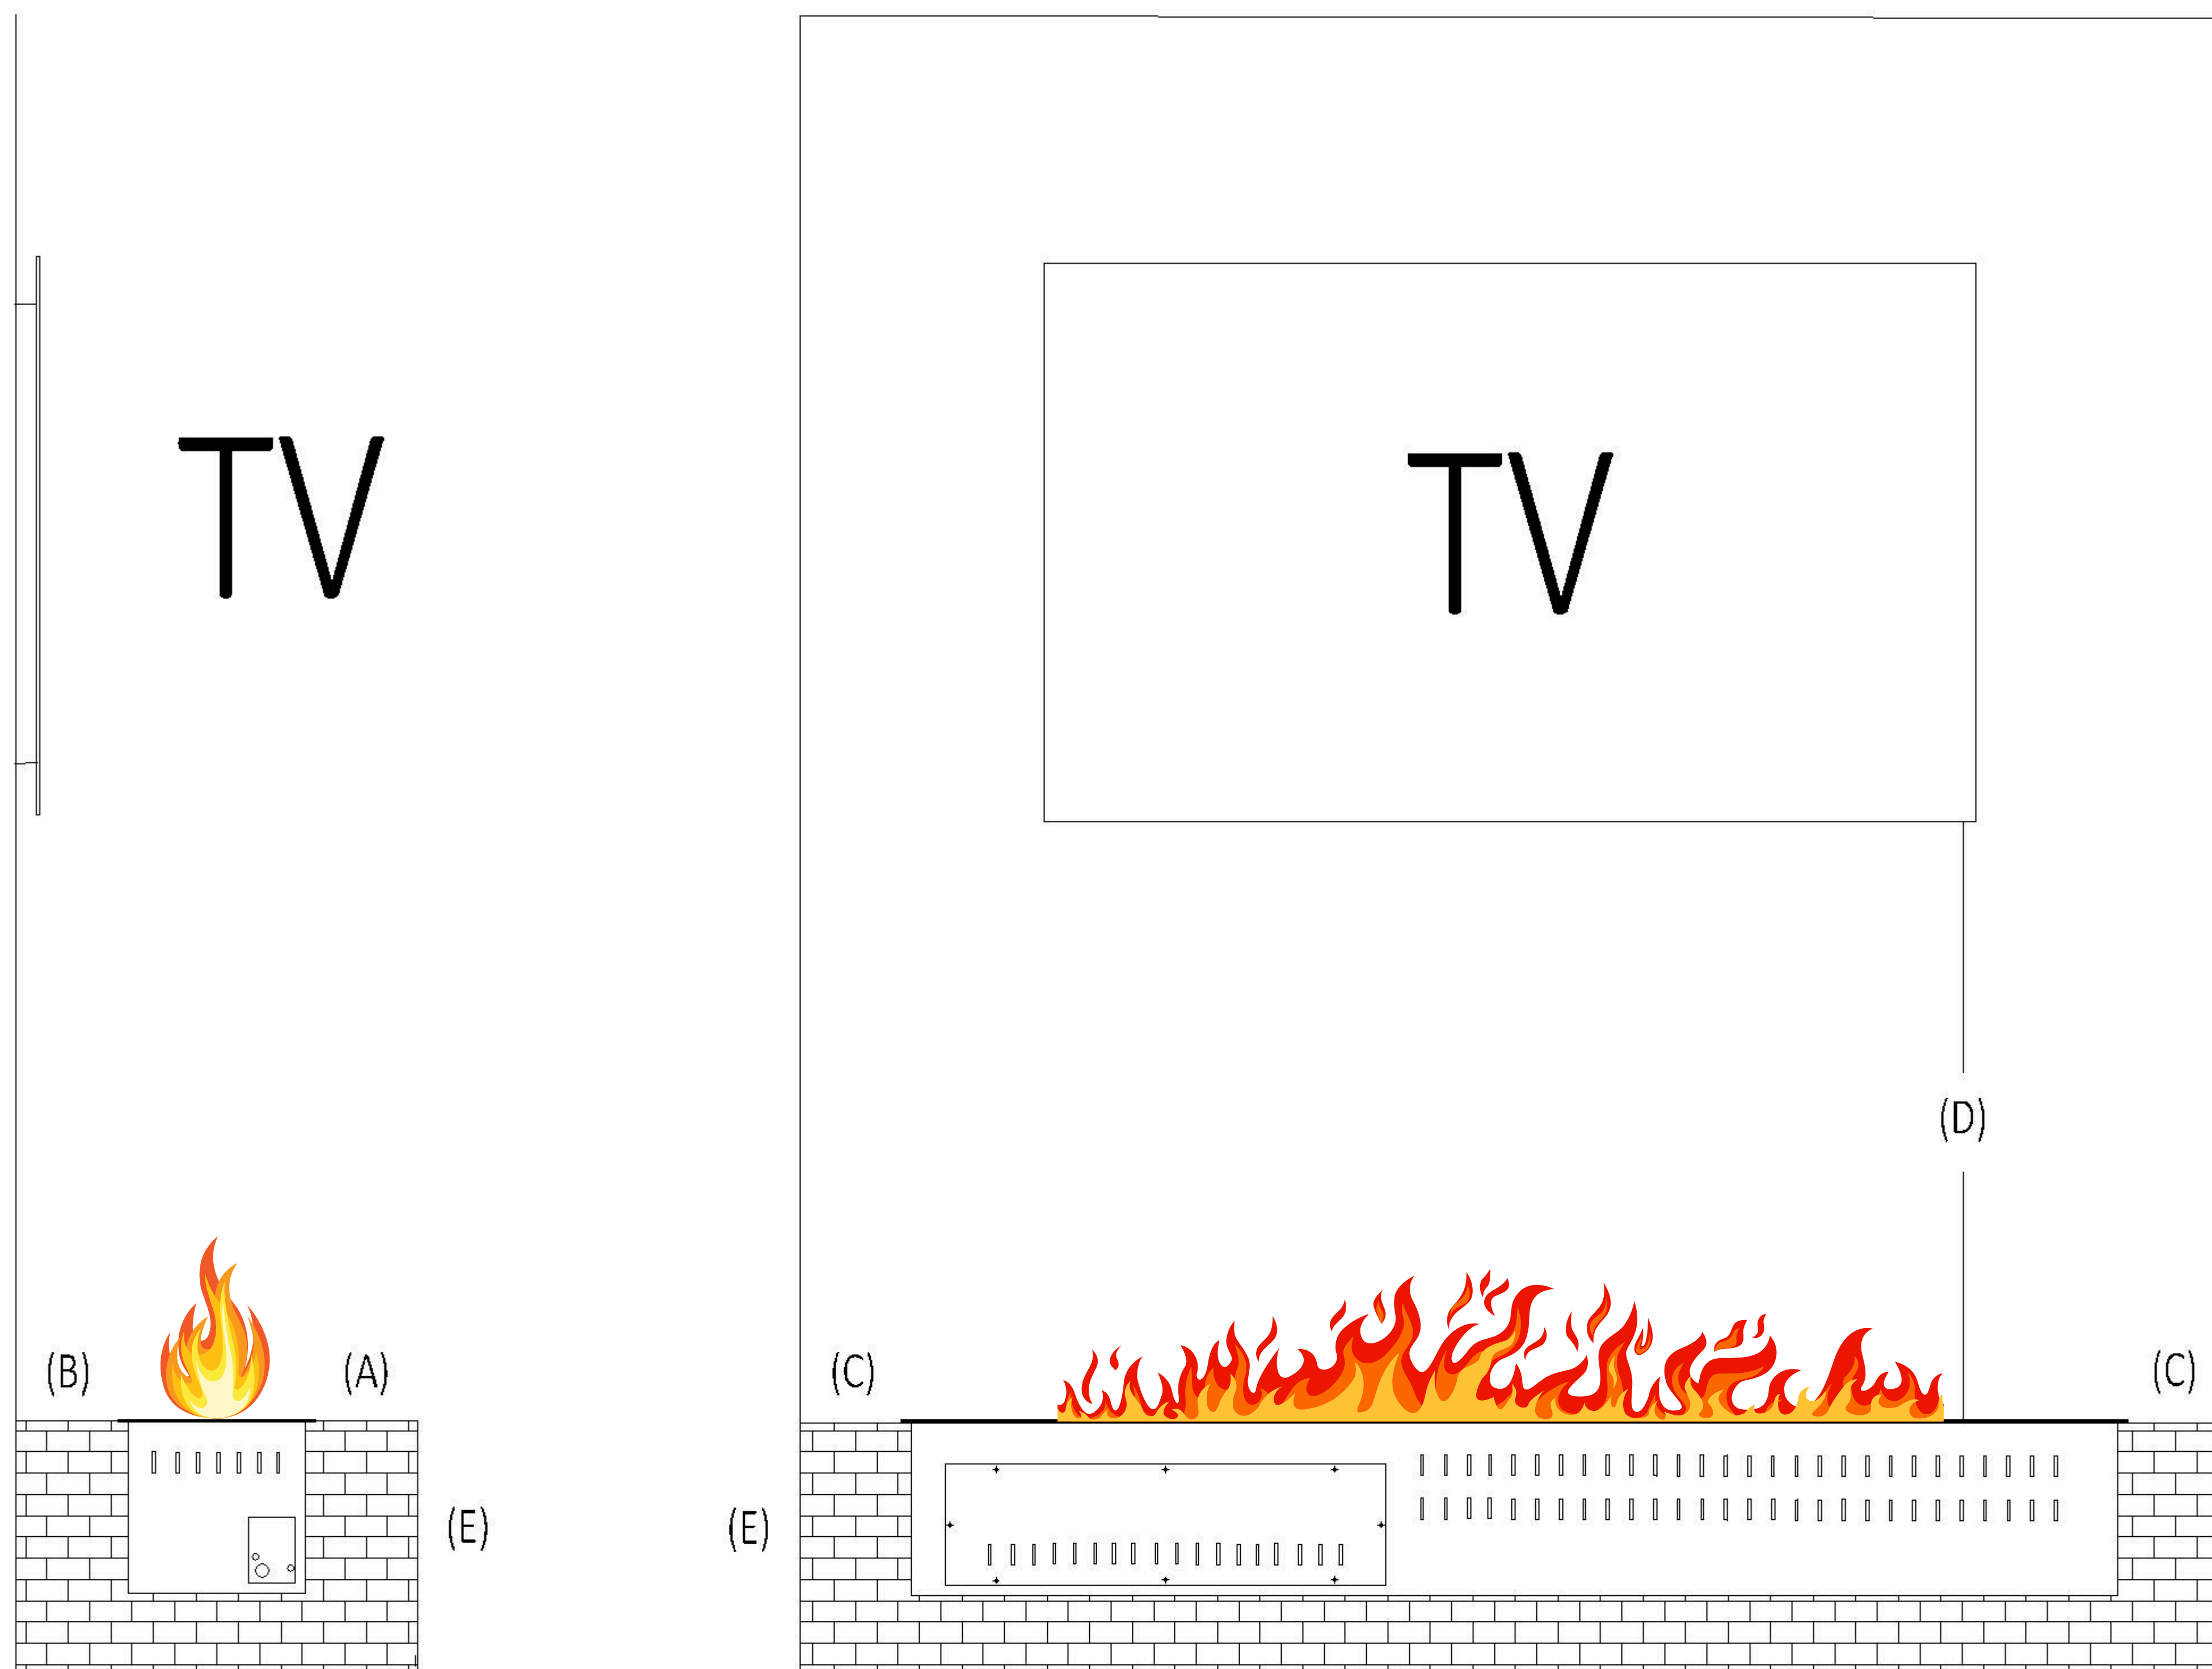


VABA RUUM KAMINA EES (A)	VABA RUUM KAMINA TAGA (B)	VABA RUUM KAMINA KÜLJEL (C)
100 MM	100 MM	100 MM
VABA RUUM KAMINA KOHAL (D)	VABA RUUM KAMINA ALLA (E)	
500 MM	200 MM	

MÄRKUSED:

- 1.Kõik joonisel toodud mõõdud on mm
- 2.Joonisel on näidatud min.lubatud kaugused
- 3.Võimalusel teha korpusesse õhuava


 DISAINKAMINAD		WT AURUKAMIN
JOONIS:	KAMINA PAIGALDUS TV ALLA	

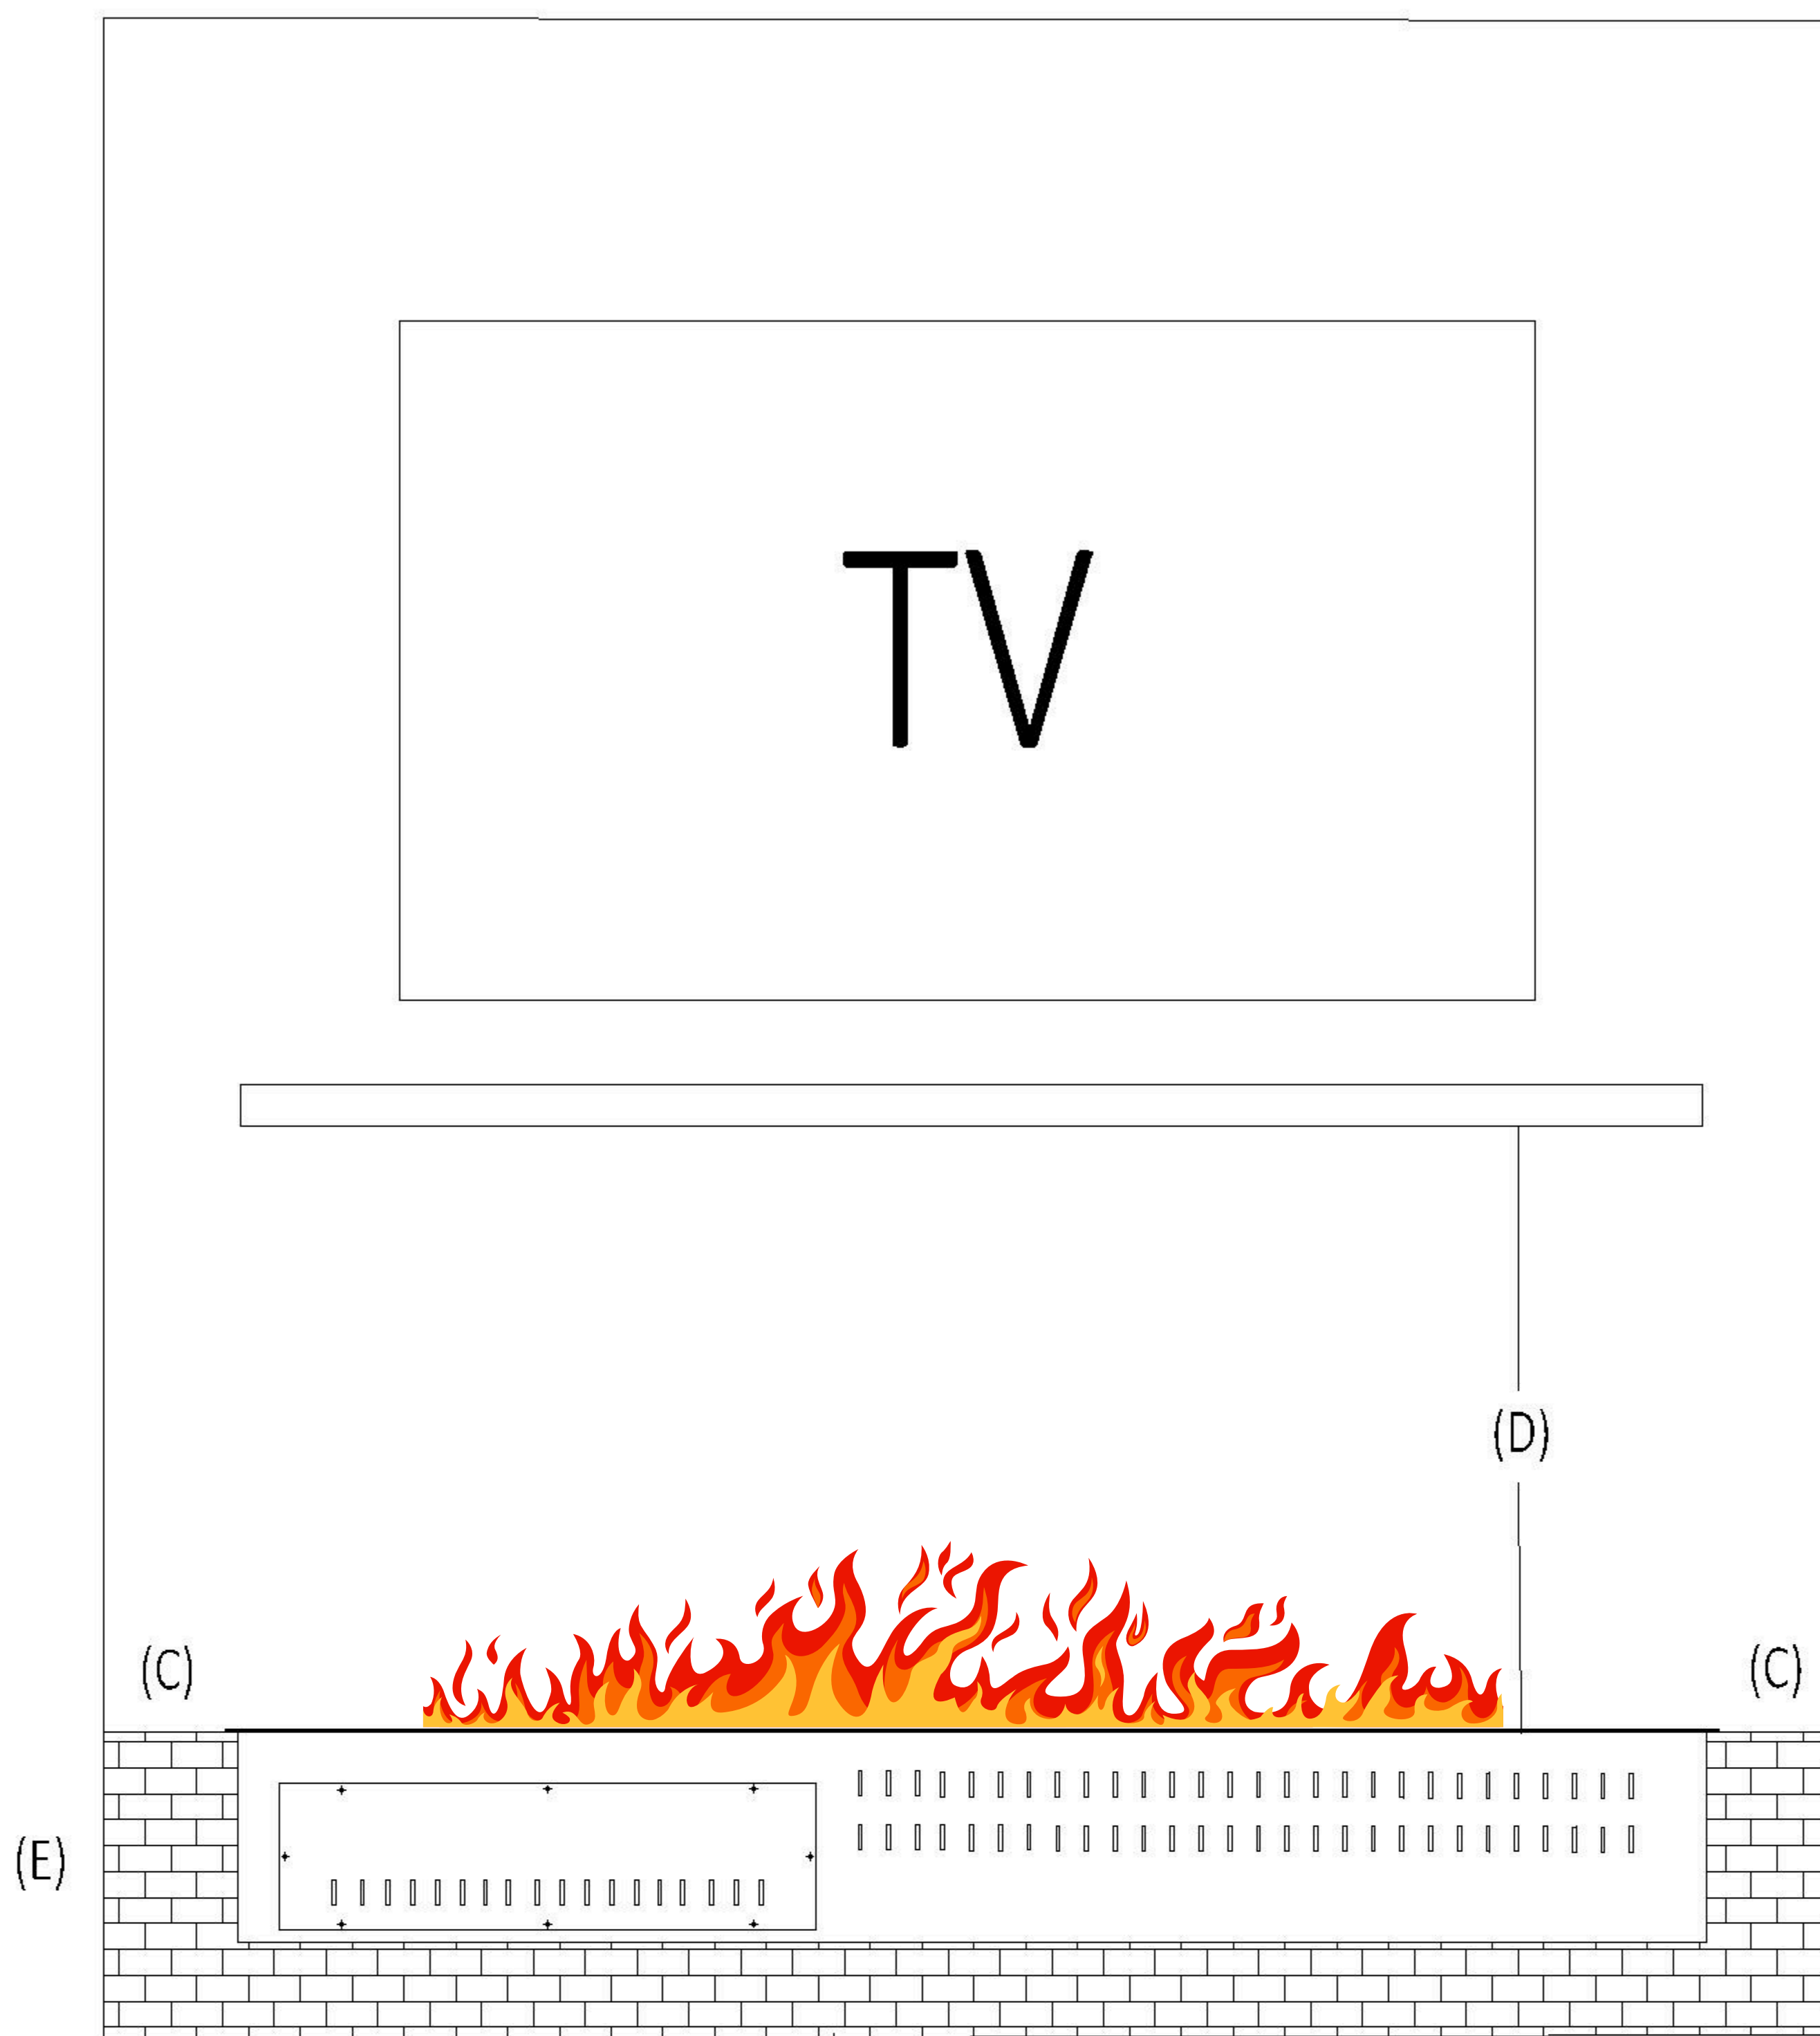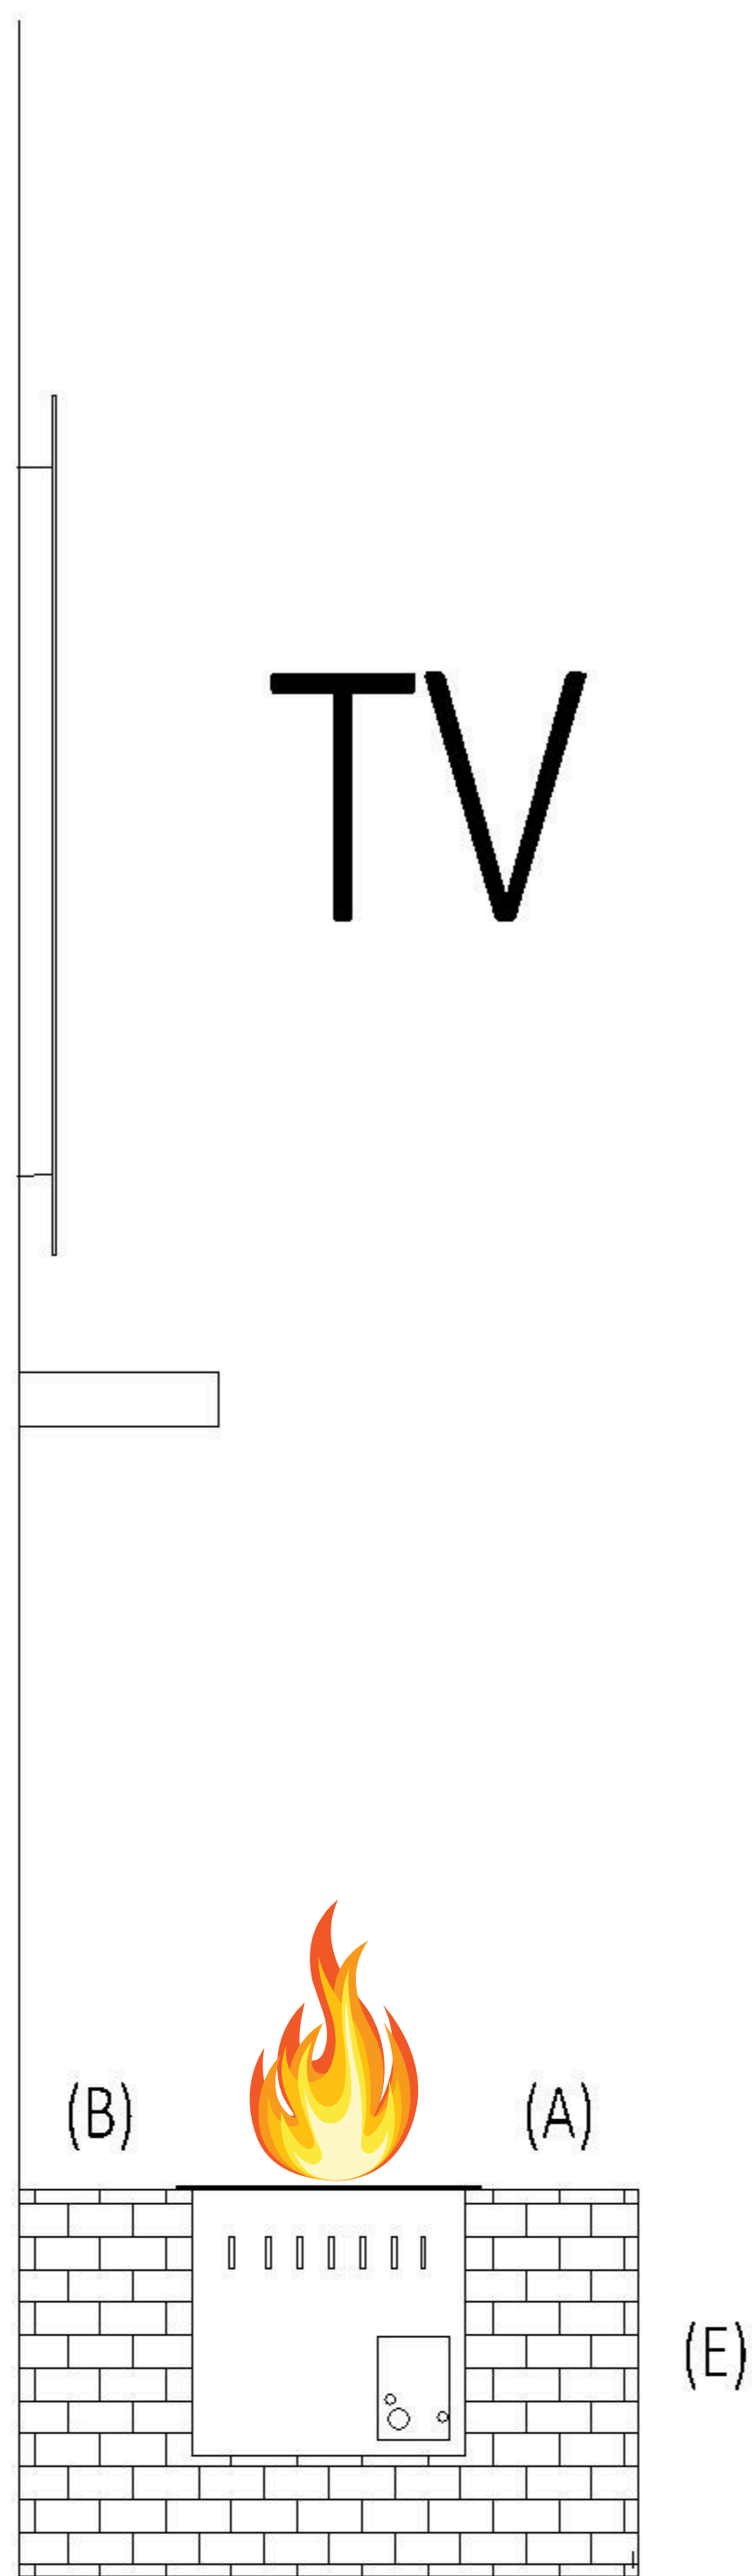


VABA RUUM KAMINA EES (A)	VABA RUUM KAMINA TAGA (B)	VABA RUUM KAMINA KÜLJEL (C)
100 MM	100 MM	100 MM
VABA RUUM KAMINA KOHAL (D)	VABA RUUM KAMINA ALLA (E)	
500 MM	200 MM	

MÄRKUSED:

- 1.Kõik joonisel toodud mõõdud on mm
- 2.Joonisel on näidatud min.lubatud kaugused
- 3.Võimalusel teha korpusesse õhuava

 DISAINKAMINAD	WT AURUKAMIN
JONIS:	KAMINA PAIGALDUS RIIULI ALLA

RUUM

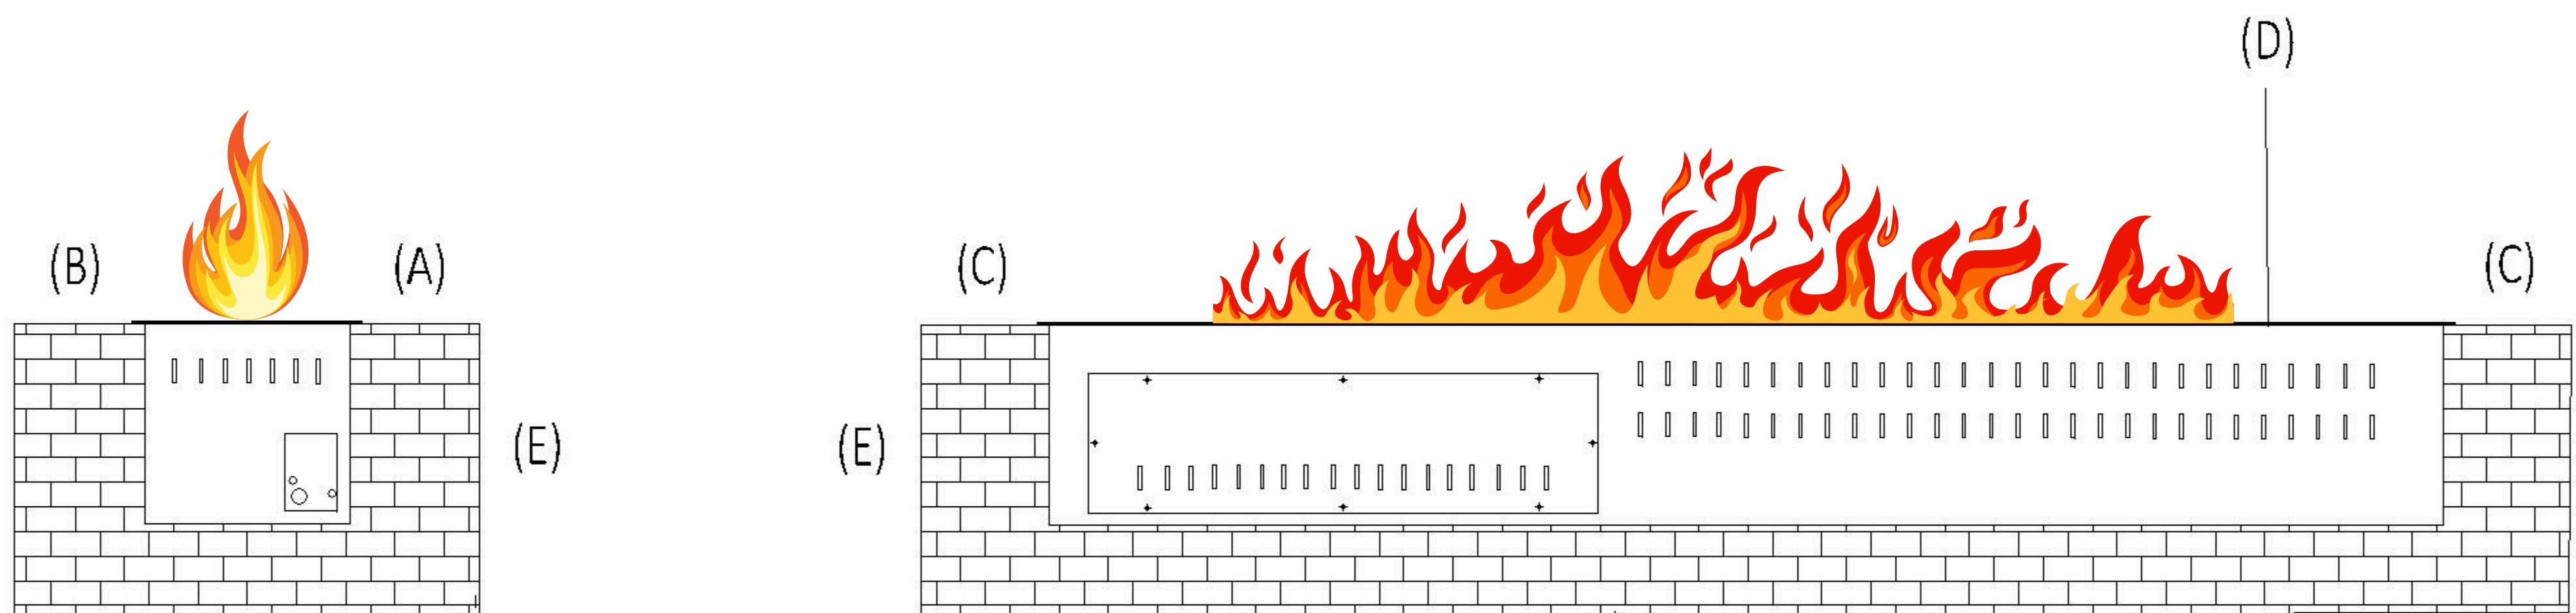

VABA RUUM KAMINA EES (A)	VABA RUUM KAMINA TAGA (B)	VABA RUUM KAMINA KÜLJEL (C)
100 MM	100 MM	100 MM
VABA RUUM KAMINA KOHAL (D)	VABA RUUM KAMINA ALLA (E)	
500 MM	200 MM	

MÄRKUSED:

- 1.Kõik joonisel toodud mõõdud on mm
- 2.Joonisel on näidatud min.lubatud kaugused
- 3.Võimalusel teha korpusesse õhuava



DISAINKAMINAD

WT AURUKAMIN

JOONIS:

KAMINA PAIGALDUS ERALDISEISEV